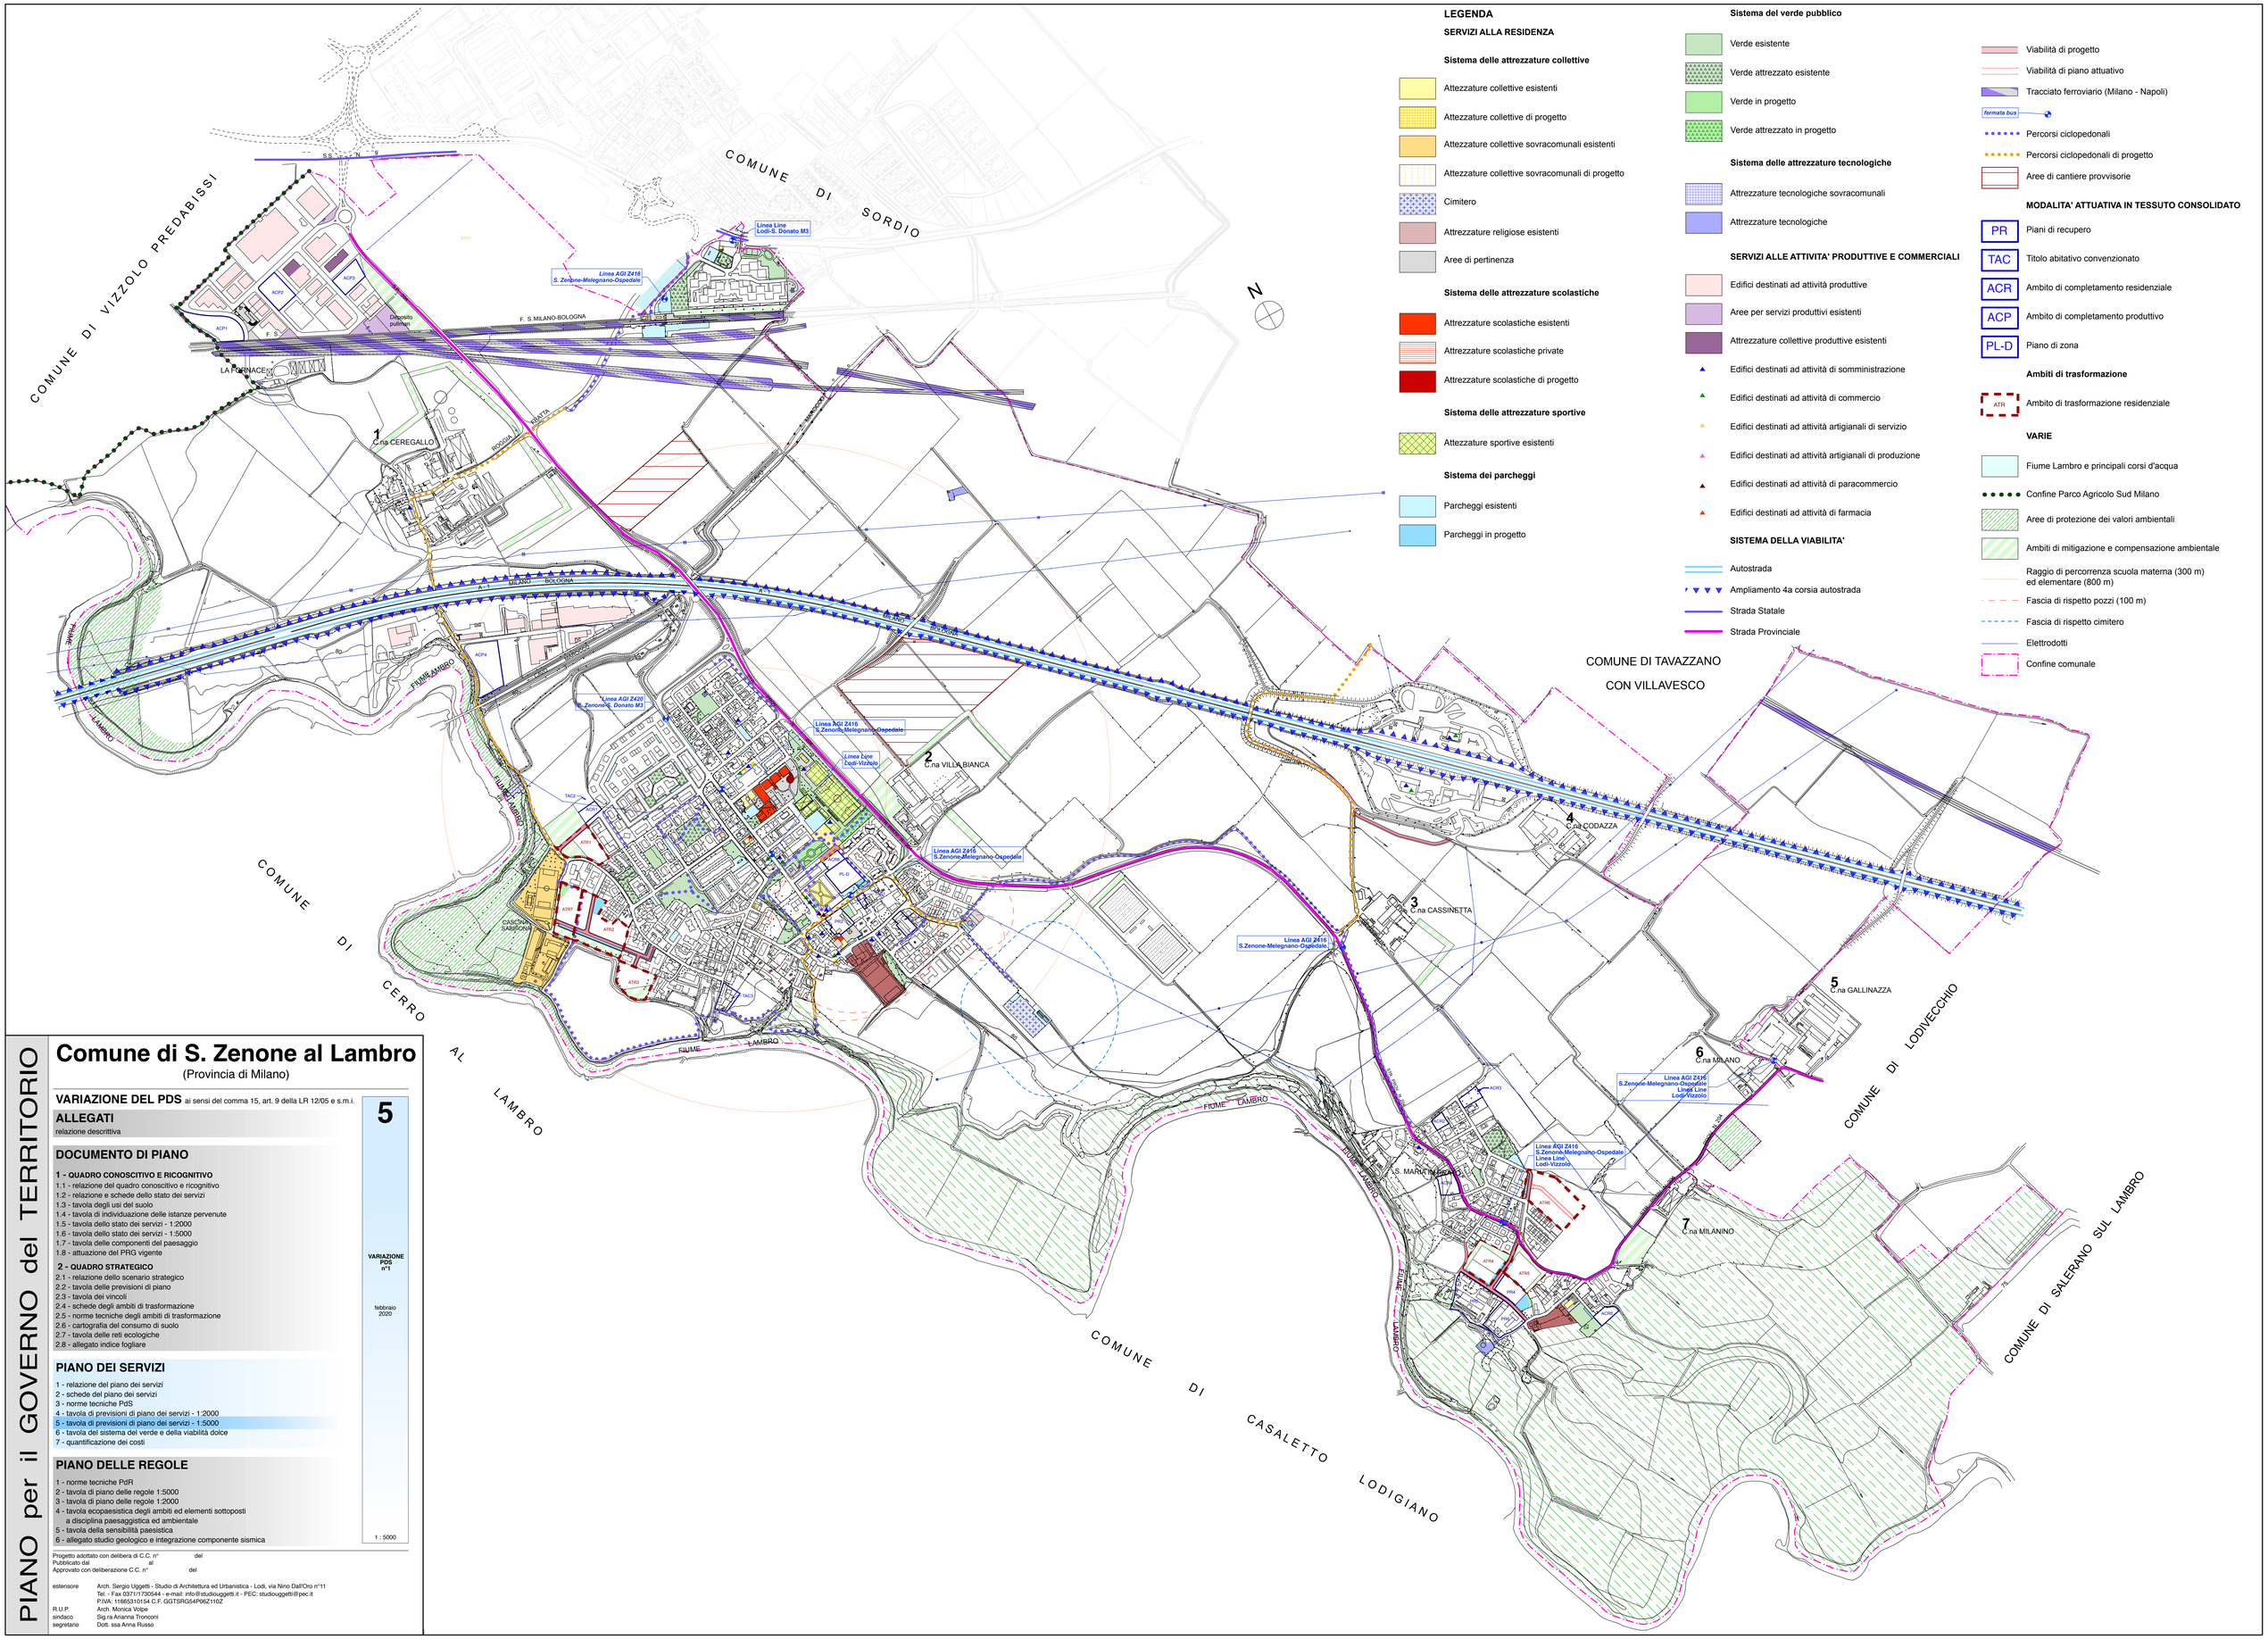


LEGENDA

SERVIZI ALLA RESIDENZA

Sistema delle attrezzature collettive

- Attezzature collettive esistenti
- Attezzature collettive di progetto
- Attezzature collettive sovracomunali esistenti
- Attezzature collettive sovracomunali di progetto
- Cimitero
- Attrezzature religiose esistenti
- Aree di pertinenza

Sistema delle attrezzature scolastiche

- Attrezzature scolastiche esistenti
- Attrezzature scolastiche private
- Attrezzature scolastiche di progetto

Sistema delle attrezzature sportive

- Attezzature sportive esistenti

Sistema dei parcheggi

- Parcheggi esistenti
- Parcheggi in progetto

Sistema del verde pubblico

- Verde esistente
- Verde attrezzato esistente
- Verde in progetto
- Verde attrezzato in progetto

Sistema delle attrezzature tecnologiche

- Attrezzature tecnologiche sovracomunali
- Attrezzature tecnologiche

SERVIZI ALLE ATTIVITA' PRODUTTIVE E COMMERCIALI

- Edifici destinati ad attività produttive
- Aree per servizi produttivi esistenti
- Attrezzature collettive produttive esistenti
- Edifici destinati ad attività di somministrazione
- Edifici destinati ad attività di commercio
- Edifici destinati ad attività artigianali di servizio
- Edifici destinati ad attività artigianali di produzione
- Edifici destinati ad attività di paracommercio
- Edifici destinati ad attività di farmacia

SISTEMA DELLA VIABILITA'

- Autostrada
- Ampliamento 4a corsia autostrada
- Strada Statale
- Strada Provinciale
- Viabilità di progetto
- Viabilità di piano attuativo
- Tracciato ferroviario (Milano - Napoli)
- formata bus
- Percorsi ciclopedonali
- Percorsi ciclopedonali di progetto
- Aree di cantiere provvisorie

MODALITA' ATTUATIVA IN TESSUTO CONSOLIDATO

- PR — Piani di recupero
- TAC — Titolo abitativo convenzionato
- ACR — Ambito di completamento residenziale
- ACP — Ambito di completamento produttivo
- PL-D — Piano di zona

Ambiti di trasformazione

- ATR — Ambito di trasformazione residenziale

VARIE

- Fiume Lambro e principali corsi d'acqua
- Confine Parco Agricolo Sud Milano
- Aree di protezione dei valori ambientali
- Ambiti di mitigazione e compensazione ambientale
- Raggio di percorrenza scuola materna (300 m) ed elementare (800 m)
- Fascia di rispetto pozzi (100 m)
- Fascia di rispetto cimitero
- Elettrodotti
- Confine comunale

PIANO per il GOVERNO del TERRITORIO

Comune di S. Zenone al Lambro

(Provincia di Milano)

VARIAZIONE DEL PDS ai sensi del comma 15, art. 9 della LR 12/05 e s.m.i.

5

ALLEGATI
relazione descrittiva

DOCUMENTO DI PIANO

1 - QUADRO CONOSCITIVO E RICOGNITIVO
1.1 - relazione del quadro conoscitivo e ricognitivo
1.2 - relazione e schede dello stato dei servizi
1.3 - tavola degli usi del suolo
1.4 - tavola di individuazione delle istanze pervenute
1.5 - tavola dello stato dei servizi - 1:2000
1.6 - tavola dello stato dei servizi - 1:5000
1.7 - tavola delle componenti del paesaggio
1.8 - attuazione del PRG vigente

2 - QUADRO STRATEGICO
2.1 - relazione dello scenario strategico
2.2 - tavola delle previsioni di piano
2.3 - tavola dei vincoli
2.4 - schede degli ambiti di trasformazione
2.5 - norme tecniche degli ambiti di trasformazione
2.6 - cartografia del consumo di suolo
2.7 - tavola delle reti ecologiche
2.8 - allegato indice fogliare

PIANO DEI SERVIZI

1 - relazione del piano dei servizi
2 - schede del piano dei servizi
3 - norme tecniche PdS
4 - tavola di previsioni di piano dei servizi - 1:2000
5 - tavola di previsioni di piano dei servizi - 1:5000
6 - tavola del sistema del verde e della viabilità dolce
7 - quantificazione dei costi

PIANO DELLE REGOLE

1 - norme tecniche PdR
2 - tavola di piano delle regole 1:5000
3 - tavola di piano delle regole 1:2000
4 - tavola ecopaesistica degli ambiti ed elementi sottoposti a disciplina paesaggistica ed ambientale
5 - tavola della sensibilità paesistica
6 - allegato studio geologico e integrazione componente sismica

VARIAZIONE PDS n°1

febbraio 2020

1 : 5000

Progetto adottato con delibera di C.C. n° del
Pubblicato dal al
Approvato con deliberazione C.C. n° del

estensore Arch. Sergio Uggetti - Studio di Architettura ed Urbanistica - Lodi, via Nino Dall'Oro n°11
Tel. - Fax 0371/1730544 - e-mail: info@studiouggetti.it - PEC: studiouggetti@pec.it
P.IVA: 11685310154 C.F. GGTSRG54P06Z110Z
R.U.P. Arch. Monica Volpe
sindaco Sig.ra Arianna Tronconi
segretario Dott. ssa Anna Russo