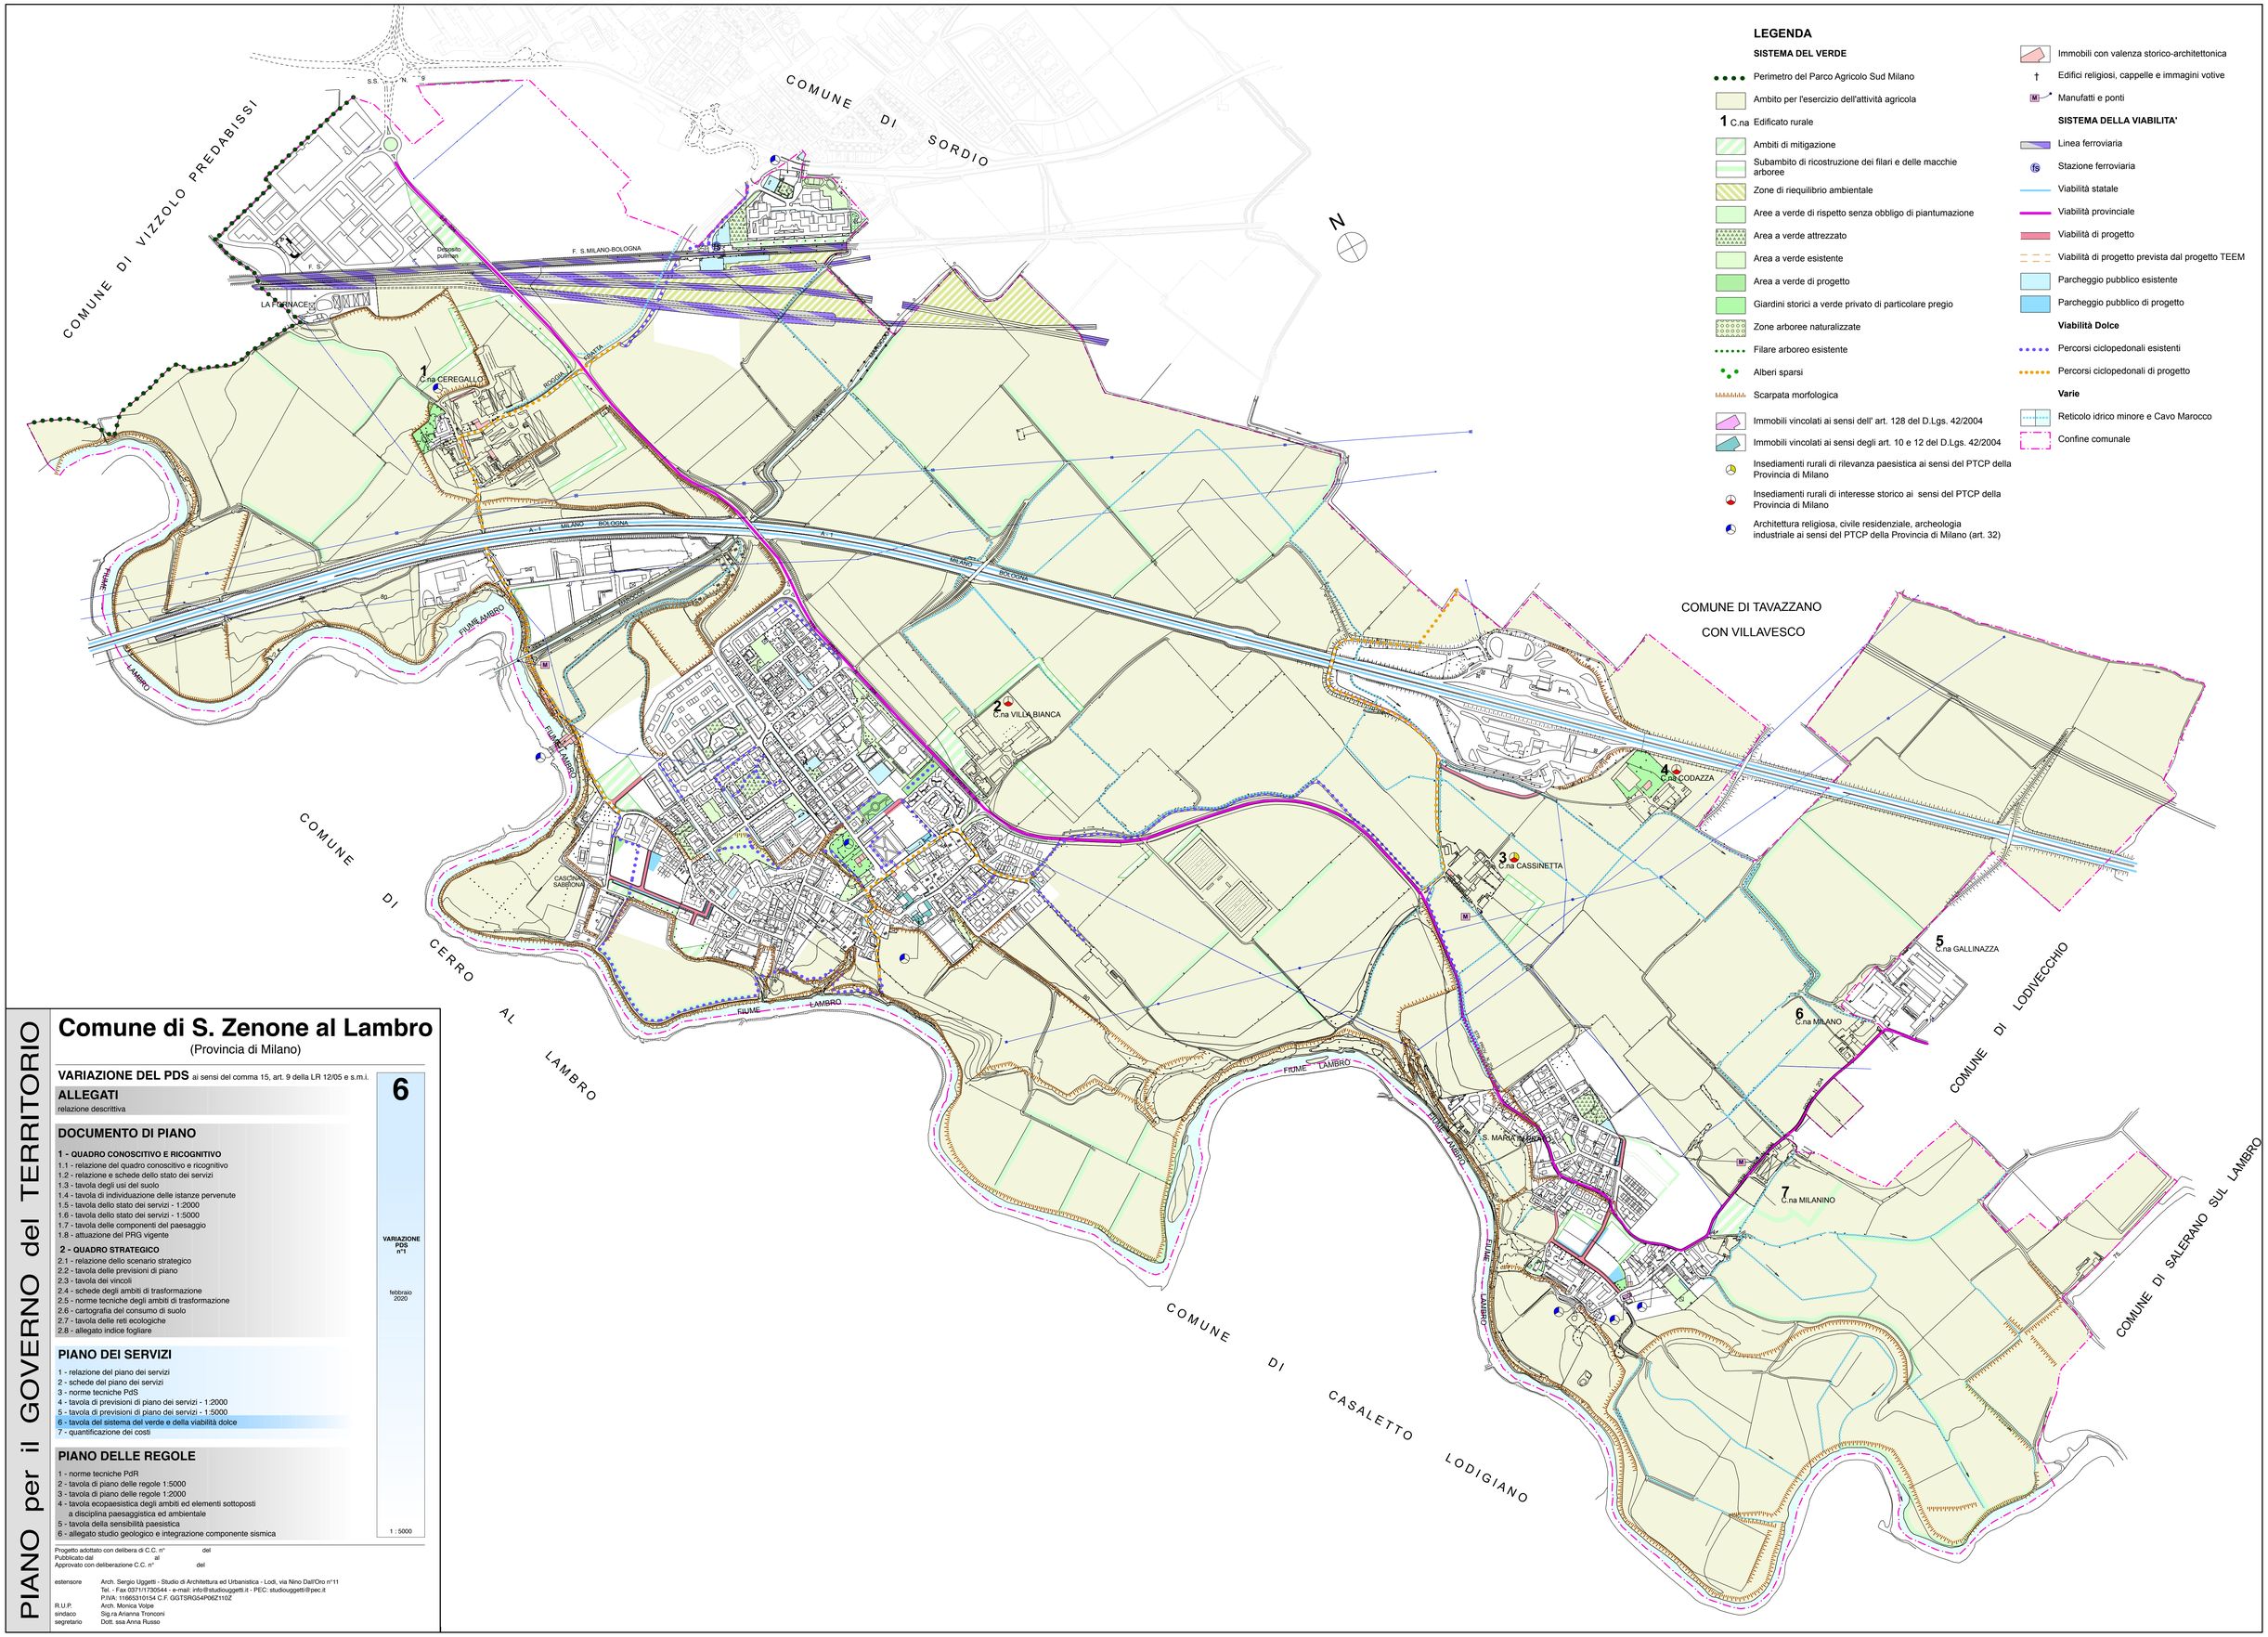


LEGENDA

SISTEMA DEL VERDE

- Perimetro del Parco Agricolo Sud Milano
- Ambito per l'esercizio dell'attività agricola
- 1 C.na Edificato rurale
- Ambiti di mitigazione
- Subambito di ricostruzione dei filari e delle macchie arboree
- Zone di riequilibrio ambientale
- Aree a verde di rispetto senza obbligo di piantumazione
- Area a verde attrezzato
- Area a verde esistente
- Area a verde di progetto
- Giardini storici a verde privato di particolare pregio
- Zone arboree naturalizzate
- Filare arboreo esistente
- Alberi sparsi
- Scarpata morfologica
- Immobili vincolati ai sensi dell' art. 128 del D.Lgs. 42/2004
- Immobili vincolati ai sensi degli art. 10 e 12 del D.Lgs. 42/2004
- Insediamenti rurali di rilevanza paesistica ai sensi del PTCP della Provincia di Milano
- Insediamenti rurali di interesse storico ai sensi del PTCP della Provincia di Milano
- Architettura religiosa, civile residenziale, archeologia industriale ai sensi del PTCP della Provincia di Milano (art. 32)
- Immobili con valenza storico-architettonica
- † Edifici religiosi, cappelle e immagini votive
- Manufatti e ponti

SISTEMA DELLA VIABILITA'

- Linea ferroviaria
- Stazione ferroviaria
- Viabilità statale
- Viabilità provinciale
- Viabilità di progetto
- Viabilità di progetto prevista dal progetto TEEM
- Parcheggio pubblico esistente
- Parcheggio pubblico di progetto

Viabilità Dolce

- Percorsi ciclopedonali esistenti
- Percorsi ciclopedonali di progetto

Varie

- Reticolo idrico minore e Cavo Marocco
- Confine comunale

PIANO per il GOVERNO del TERRITORIO

Comune di S. Zenone al Lambro

(Provincia di Milano)

VARIAZIONE DEL PDS ai sensi del comma 15, art. 9 della LR 12/05 e s.m.i.

6

ALLEGATI
relazione descrittiva

DOCUMENTO DI PIANO

1 - QUADRO CONOSCITIVO E RICOGNITIVO
1.1 - relazione del quadro conoscitivo e ricognitivo
1.2 - relazione e schede dello stato dei servizi
1.3 - tavola degli usi del suolo
1.4 - tavola di individuazione delle istanze pervenute
1.5 - tavola dello stato dei servizi - 1:2000
1.6 - tavola dello stato dei servizi - 1:5000
1.7 - tavola delle componenti del paesaggio
1.8 - attuazione del PRG vigente

2 - QUADRO STRATEGICO
2.1 - relazione dello scenario strategico
2.2 - tavola delle previsioni di piano
2.3 - tavola dei vincoli
2.4 - schede degli ambiti di trasformazione
2.5 - norme tecniche degli ambiti di trasformazione
2.6 - cartografia del consumo di suolo
2.7 - tavola delle reti ecologiche
2.8 - allegato indice fogliare

PIANO DEI SERVIZI
1 - relazione del piano dei servizi
2 - schede del piano dei servizi
3 - norme tecniche PdS
4 - tavola di previsioni di piano dei servizi - 1:2000
5 - tavola di previsioni di piano dei servizi - 1:5000
6 - tavola del sistema del verde e della viabilità dolce
7 - quantificazione dei costi

PIANO DELLE REGOLE
1 - norme tecniche PdR
2 - tavola di piano delle regole 1:5000
3 - tavola di piano delle regole 1:2000
4 - tavola ecopaesistica degli ambiti ed elementi sottoposti a disciplina paesaggistica ed ambientale
5 - tavola della sensibilità paesistica
6 - allegato studio geologico e integrazione componente sismica

VARIAZIONE PDS n°1

febbraio 2020

1 : 5000

Progetto adottato con delibera di C.C. n° del
Pubblicato dal al
Approvato con deliberazione C.C. n° del

estensore Arch. Sergio Uggetti - Studio di Architettura ed Urbanistica - Lodi, via Nino Dall'Oro n°11
Tel. - Fax 0371/1730544 - e-mail: info@studiouggetti.it - PEC: studiouggetti@pec.it
P.IVA: 11665310154 C.F. GGTSRG54P06Z110Z
R.U.P. Arch. Monica Volpe
sindaco Sig.ra Arianna Tronconi
segretario Dott. ssa Anna Russo